



ДЭТАЛЬНЫ ПЛАН ГІСТАРЫЧНАГА ЦЭНТРА Г. ПІНСКА З ПРАЕКТАМ РЭГЕНЕРАЦЫІ ГІСТАРЫЧНАЙ ЗАБУДОВЫ

Праект зон аховы нерухомай матэрыяльнай гісторыка-культурнай каштоўнасці “Былая
рэлігійная школа” па вул. Кулікова, 29 ў г. Пінску
М 1:1000

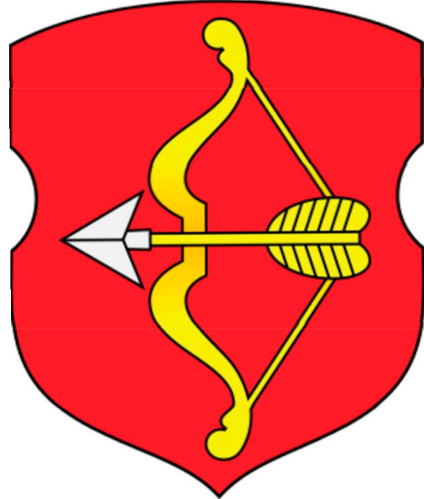

ГЕАГРАФІЧНЫЯ КААРДЫНАТЫ МЕЖАЎ ЗОН АХОВЫ

№ кр	Каардынаты (п.ш./у.д.)
1	52.118238/26.117411
2	52.118406/26.117722
3	52.118126/26.118256
4	52.117832/26.117808
5	52.117908/26.117674
6	52.118496/26.118771
7	52.117309/26.116907
8	52.117416/26.116711
9	52.117770/26.117293
10	52.118186/26.116582
11	52.118995/26.117998
12	52.118197/26.118501
13	52.117748/26.117990
14	52.117542/26.118376
15	52.117864/26.118867

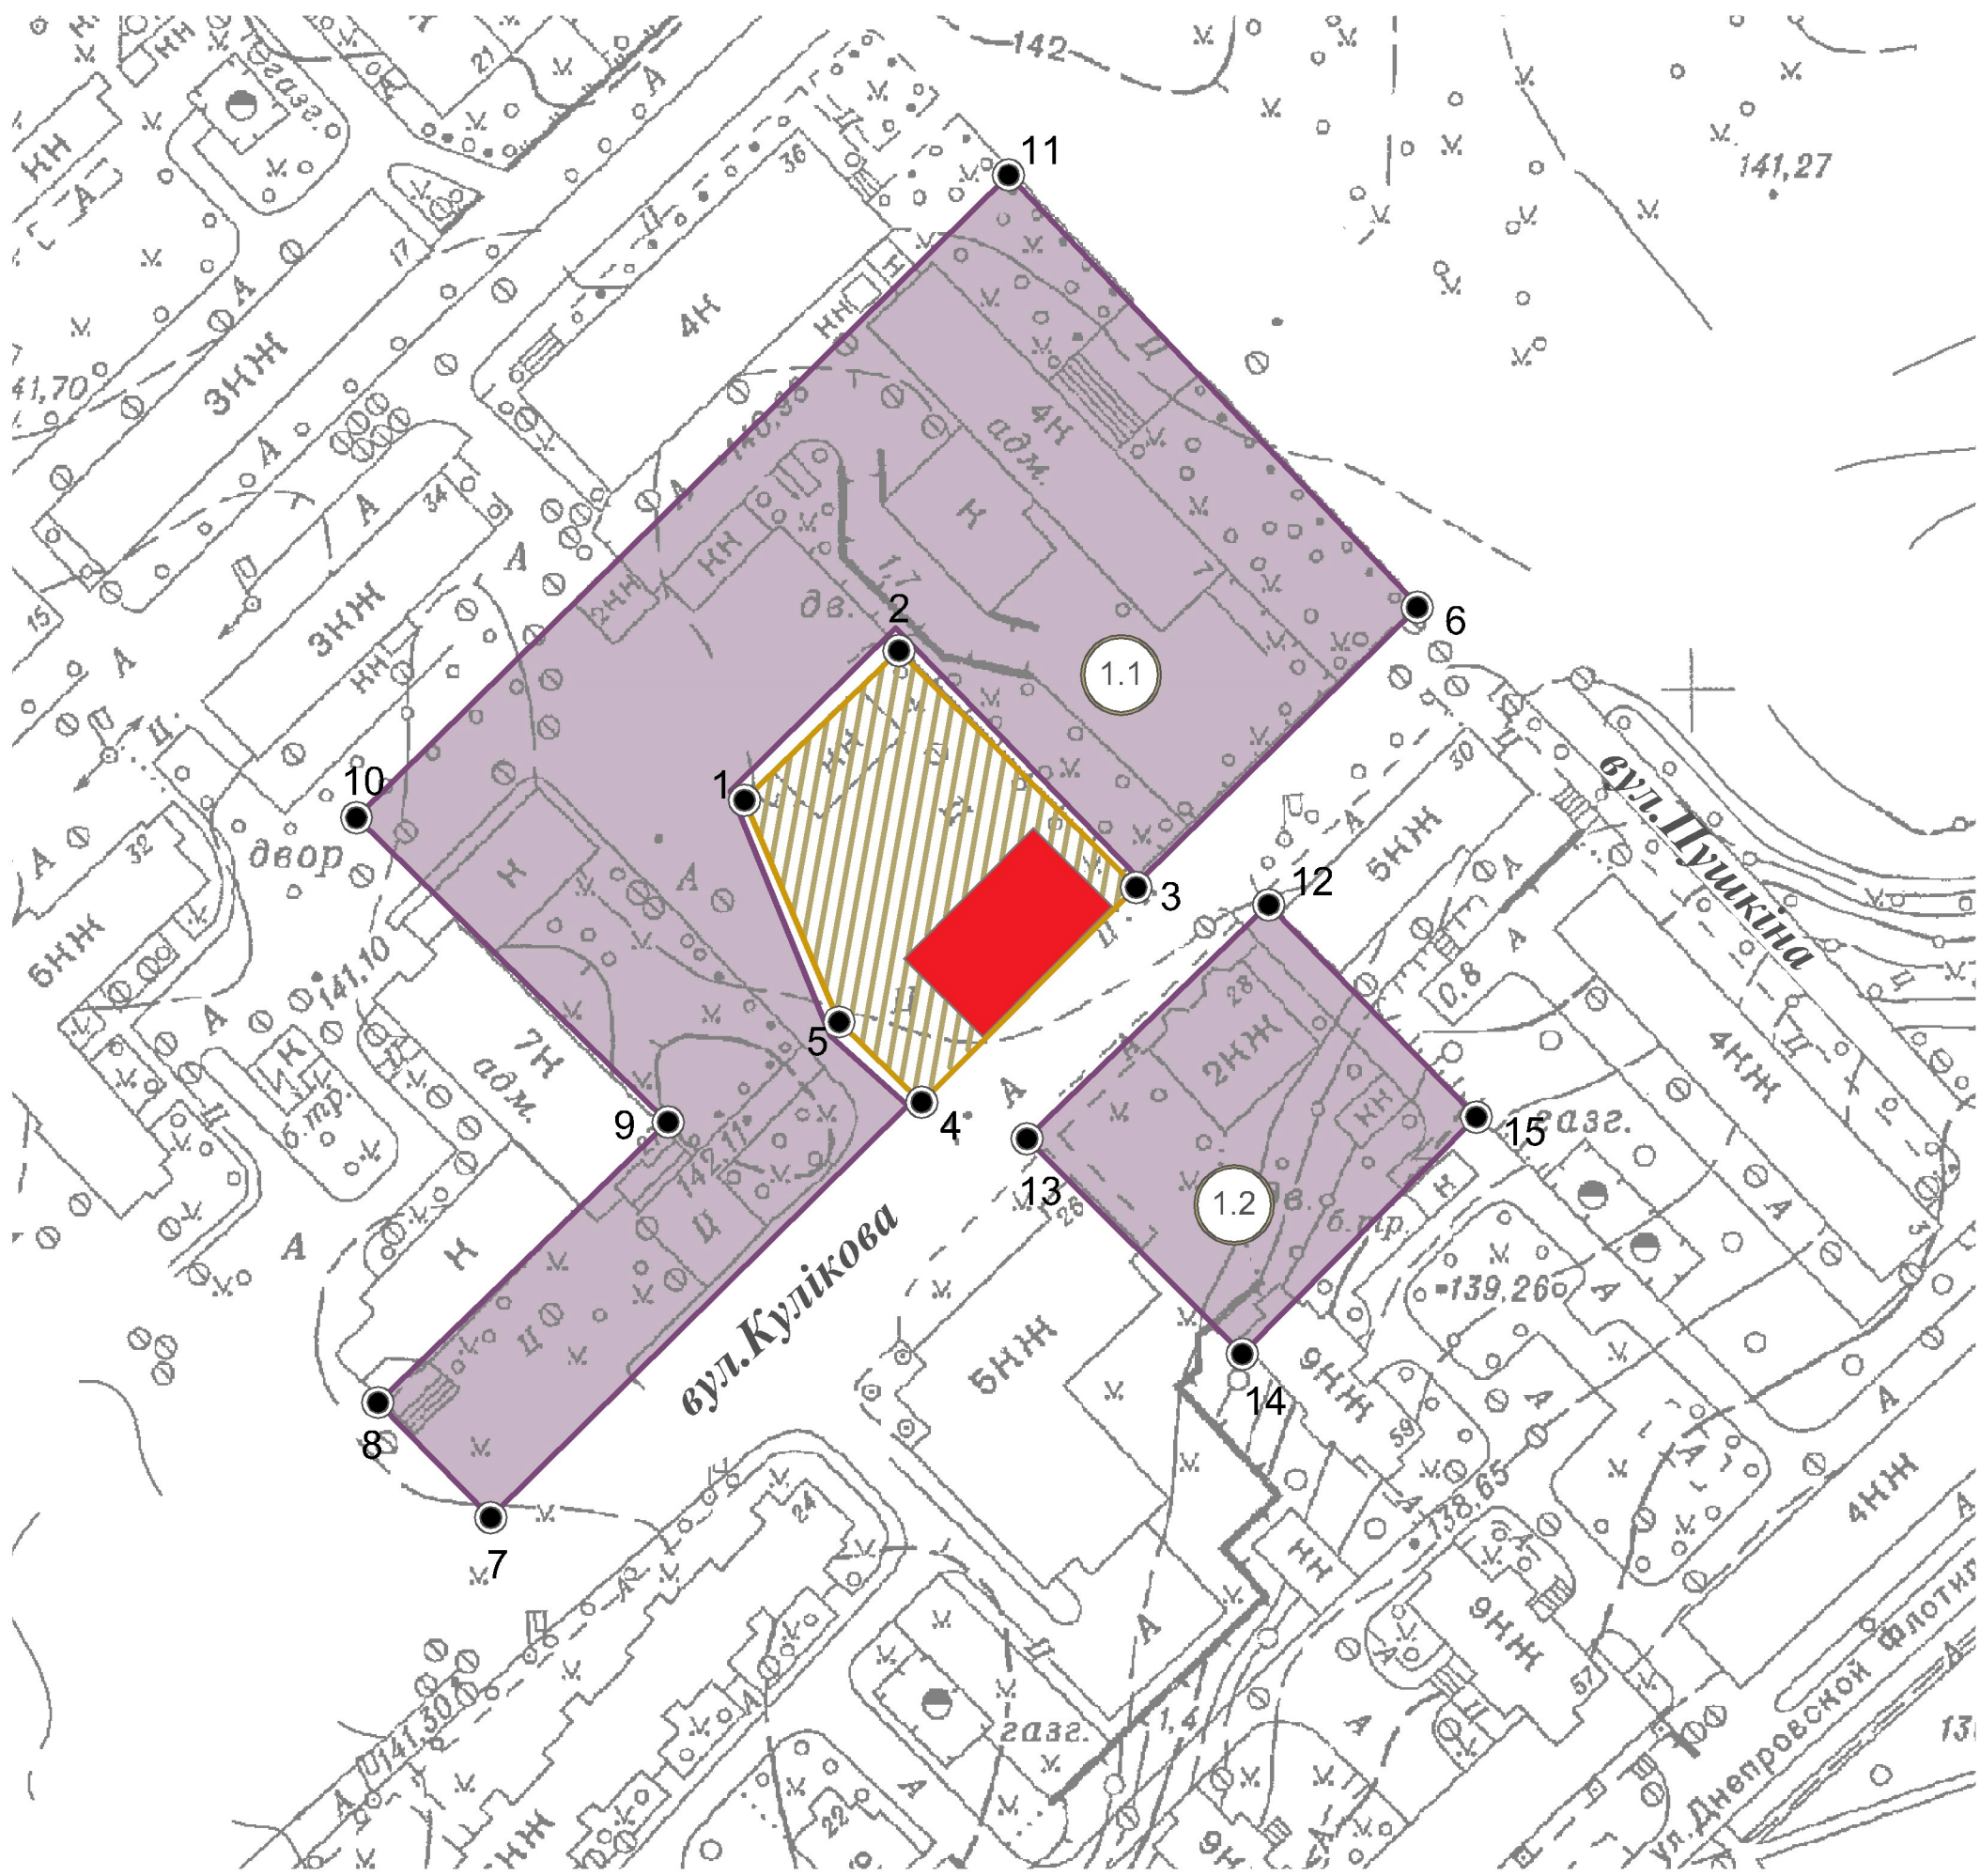

УМОЎНЫЯ АБАЗНАЧЭННІ:

- Гісторыка-культурная каштоўнасць
- Ахоўная зона
- Зона регулявання забудовы
- Участкі зон аховы
- Кропкі геаграфічных каардынат