


Схема развития велосипедной инфраструктуры города Пинска

Схемы велосипедных дорожек на рекреационных территориях (с размещением объектов велоинфраструктуры) г.Пинска

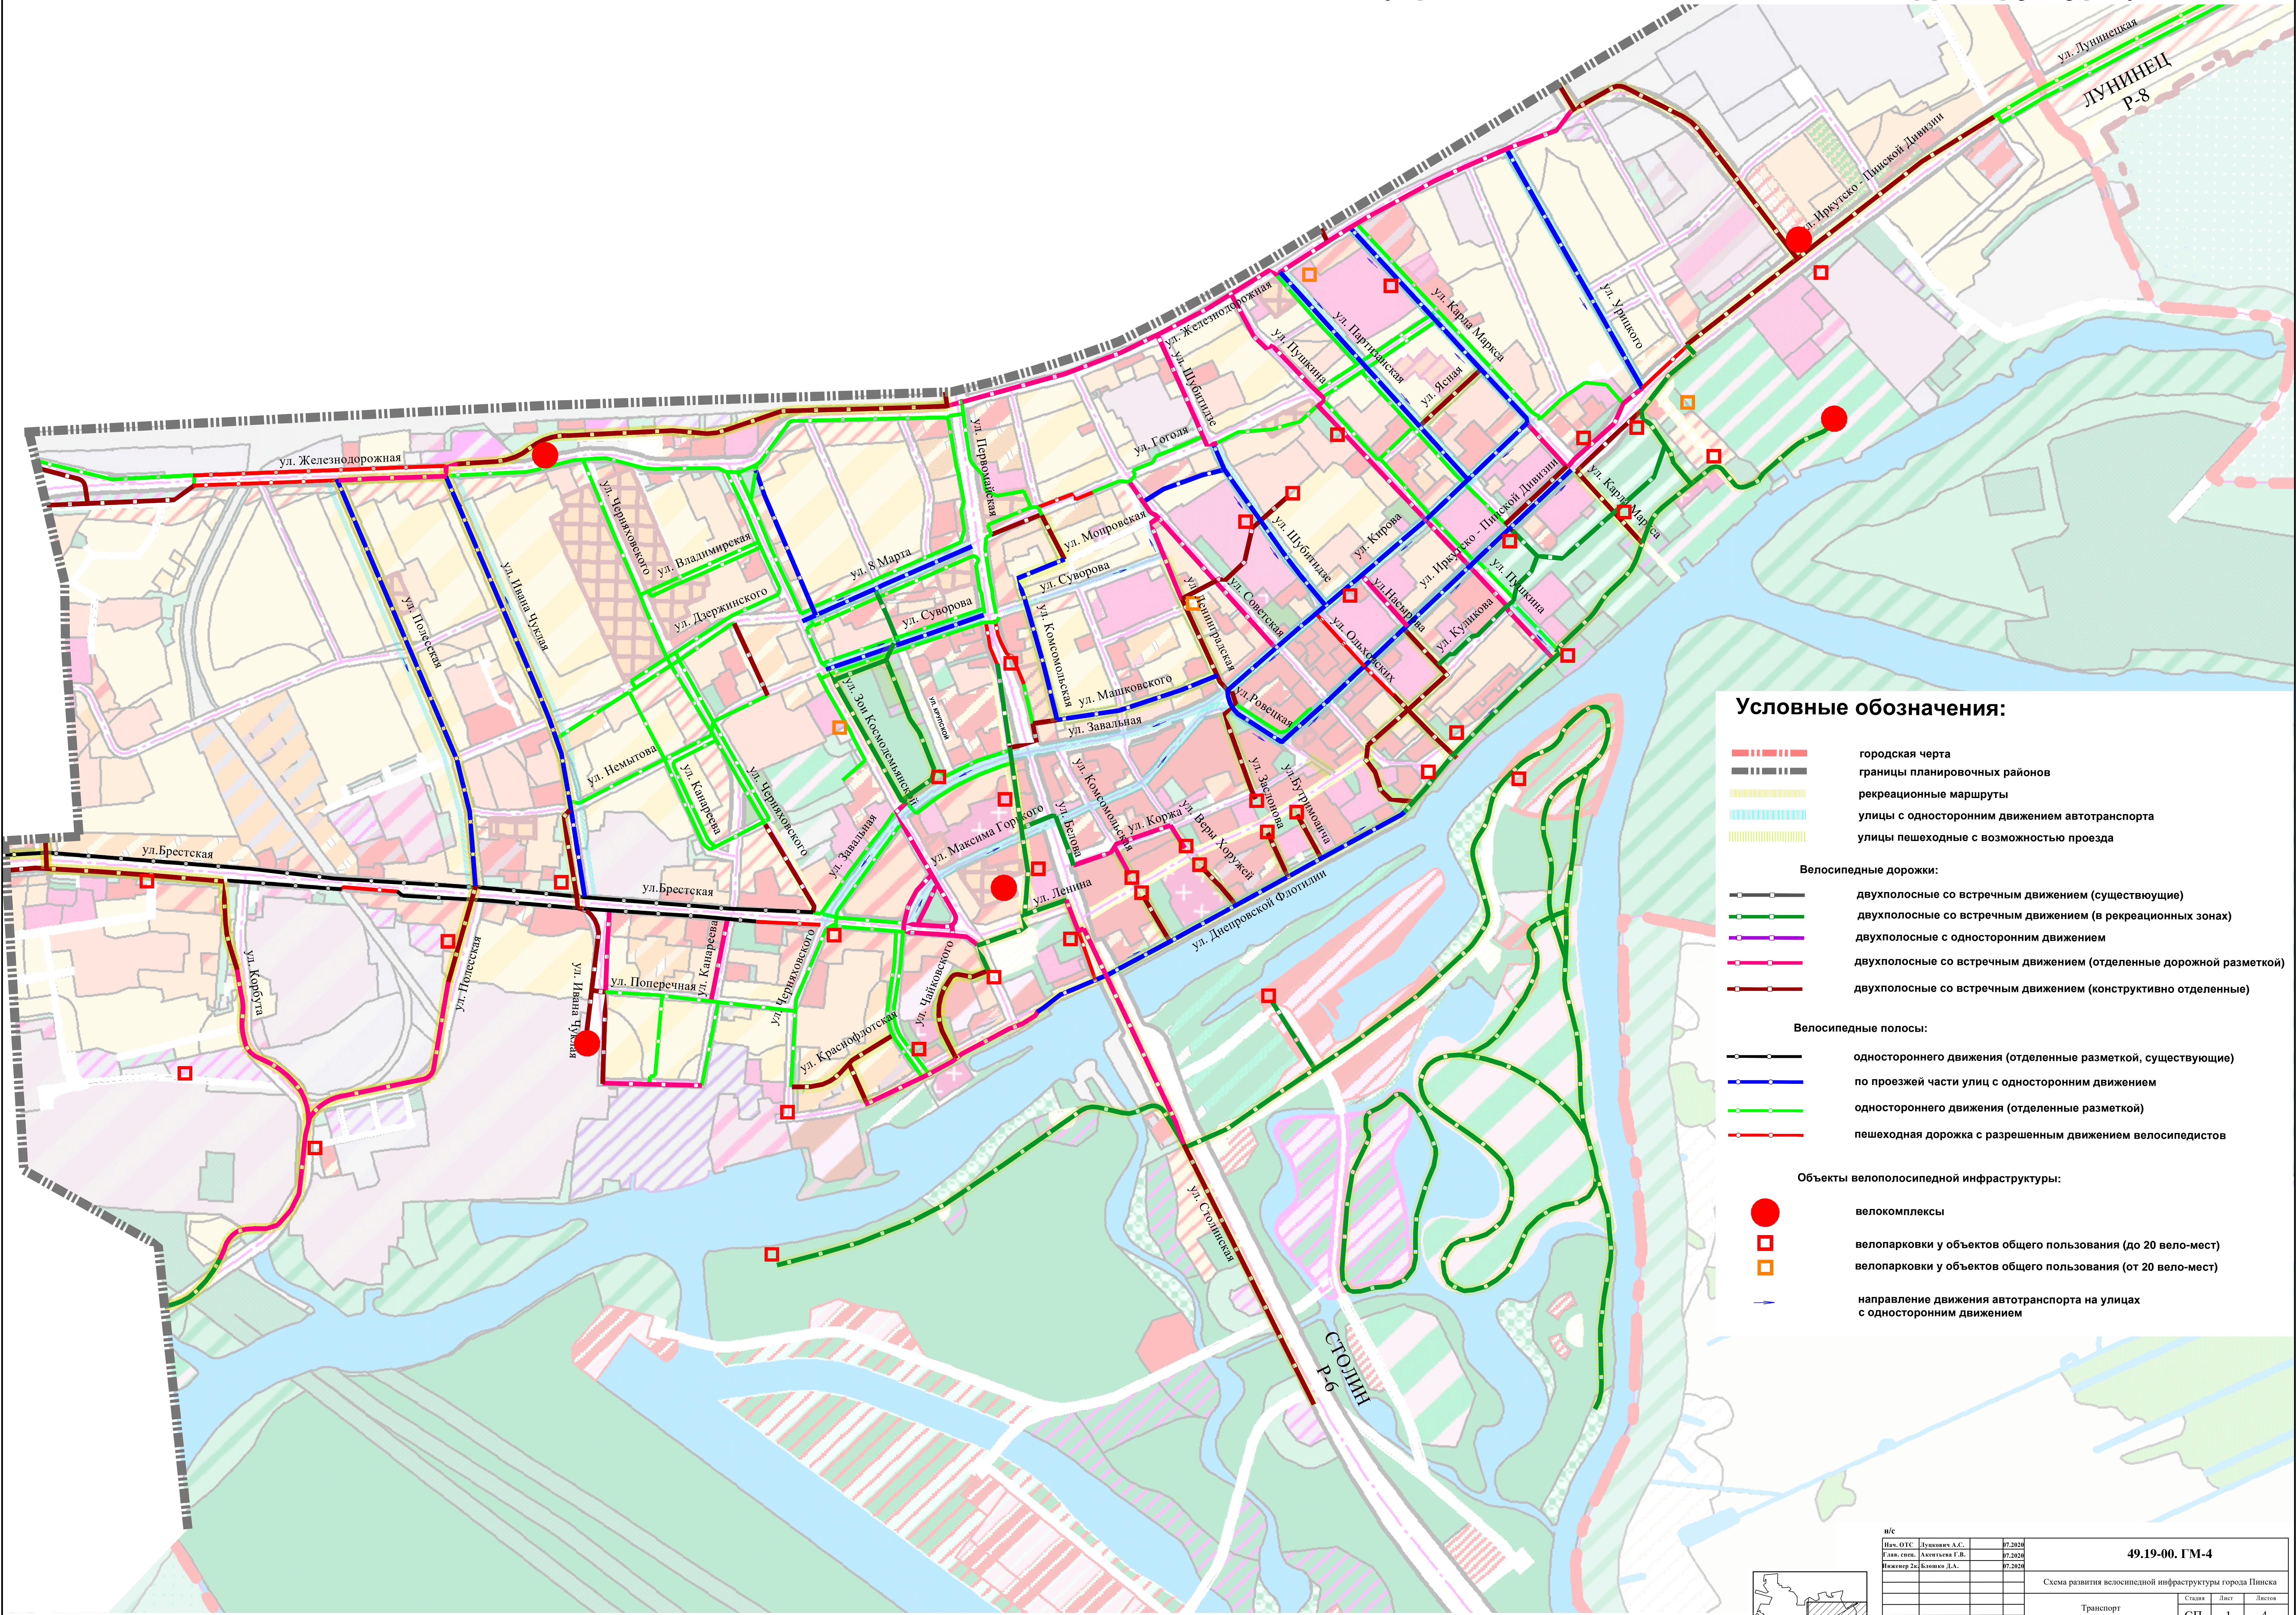

- Условные обозначения:**
- городская черта
 - границы планировочных районов
 - рекреационные маршруты
 - улицы с односторонним движением автотранспорта
 - улицы пешеходные с возможностью проезда
- Велосипедные дорожки:**
- двухполосные со встречным движением (существующие)
 - двухполосные со встречным движением (в рекреационных зонах)
 - двухполосные с односторонним движением
 - двухполосные со встречным движением (отделенные дорожной разметкой)
 - двухполосные со встречным движением (конструктивно отделенные)
- Велосипедные полосы:**
- одностороннего движения (отделенные разметкой, существующие)
 - по проезжей части улиц с односторонним движением
 - одностороннего движения (отделенные разметкой)
 - пешеходная дорожка с разрешенным движением велосипедистов
- Объекты велосипедной инфраструктуры:**
- велокомплексы
 - велопарковки у объектов общего пользования (до 20 вело-мест)
 - велопарковки у объектов общего пользования (от 20 вело-мест)
 - направление движения автотранспорта на улицах с односторонним движением

№С				
Исполн.:	Давыденко А.С.	07.2024	49.19-00. ГМ-4	
Уч. зан.:	Александр Т.В.	07.2024		
Исполн. 2д:	Бонько Д.А.	07.2024		
Схема развития велосипедной инфраструктуры города Пинска				
Транспорт		Страна	Лист	Листов
Схема велосипедных дорожек на рекреационных территориях с размещением объектов велоинфраструктуры г.Пинска		СП	1	4
М 1:5 000		Научно-проектное результативное управление ВЕЛИКИН РАДИАСТРОИТЕЛЬСТВО		

