

Условные обозначения сетей

Таблица 1

Наименование	Проектируемые	Существующие
Водопровод хозяйственно-питьевой	— B1 —	— B —
Канализация хозяйственно-бытовая	— K1 —	— K —
Кабельная линия 0,4 кВ	— W2 —	↔
Кабельная линия 10 кВ		↔
Тепловые сети	— TC —	— T —
Сети связи	●	●
Сети в канале	▬	

20-14-ГП


Реконструкция здания гаражей по ул.Ленина, 8Б под административно-торговый объект

Изм.	Кол.уч.	Лист	№ док.	Подп.	Дата
ГИП		Созонович		<i>[Signature]</i>	07.21
Утвердил		Ничипорчик		<i>[Signature]</i>	07.21
Н. контр.		Сотников		<i>[Signature]</i>	07.21
Проверил		Савосько		<i>[Signature]</i>	07.21
Разработ.		Онищук		<i>[Signature]</i>	07.21

Стадия	Лист	Листов
	7	

Сводный план инженерных сетей  
М1:500

ОАО "Белреставрация"  
филиал  
"Брестреставрацияпроект"

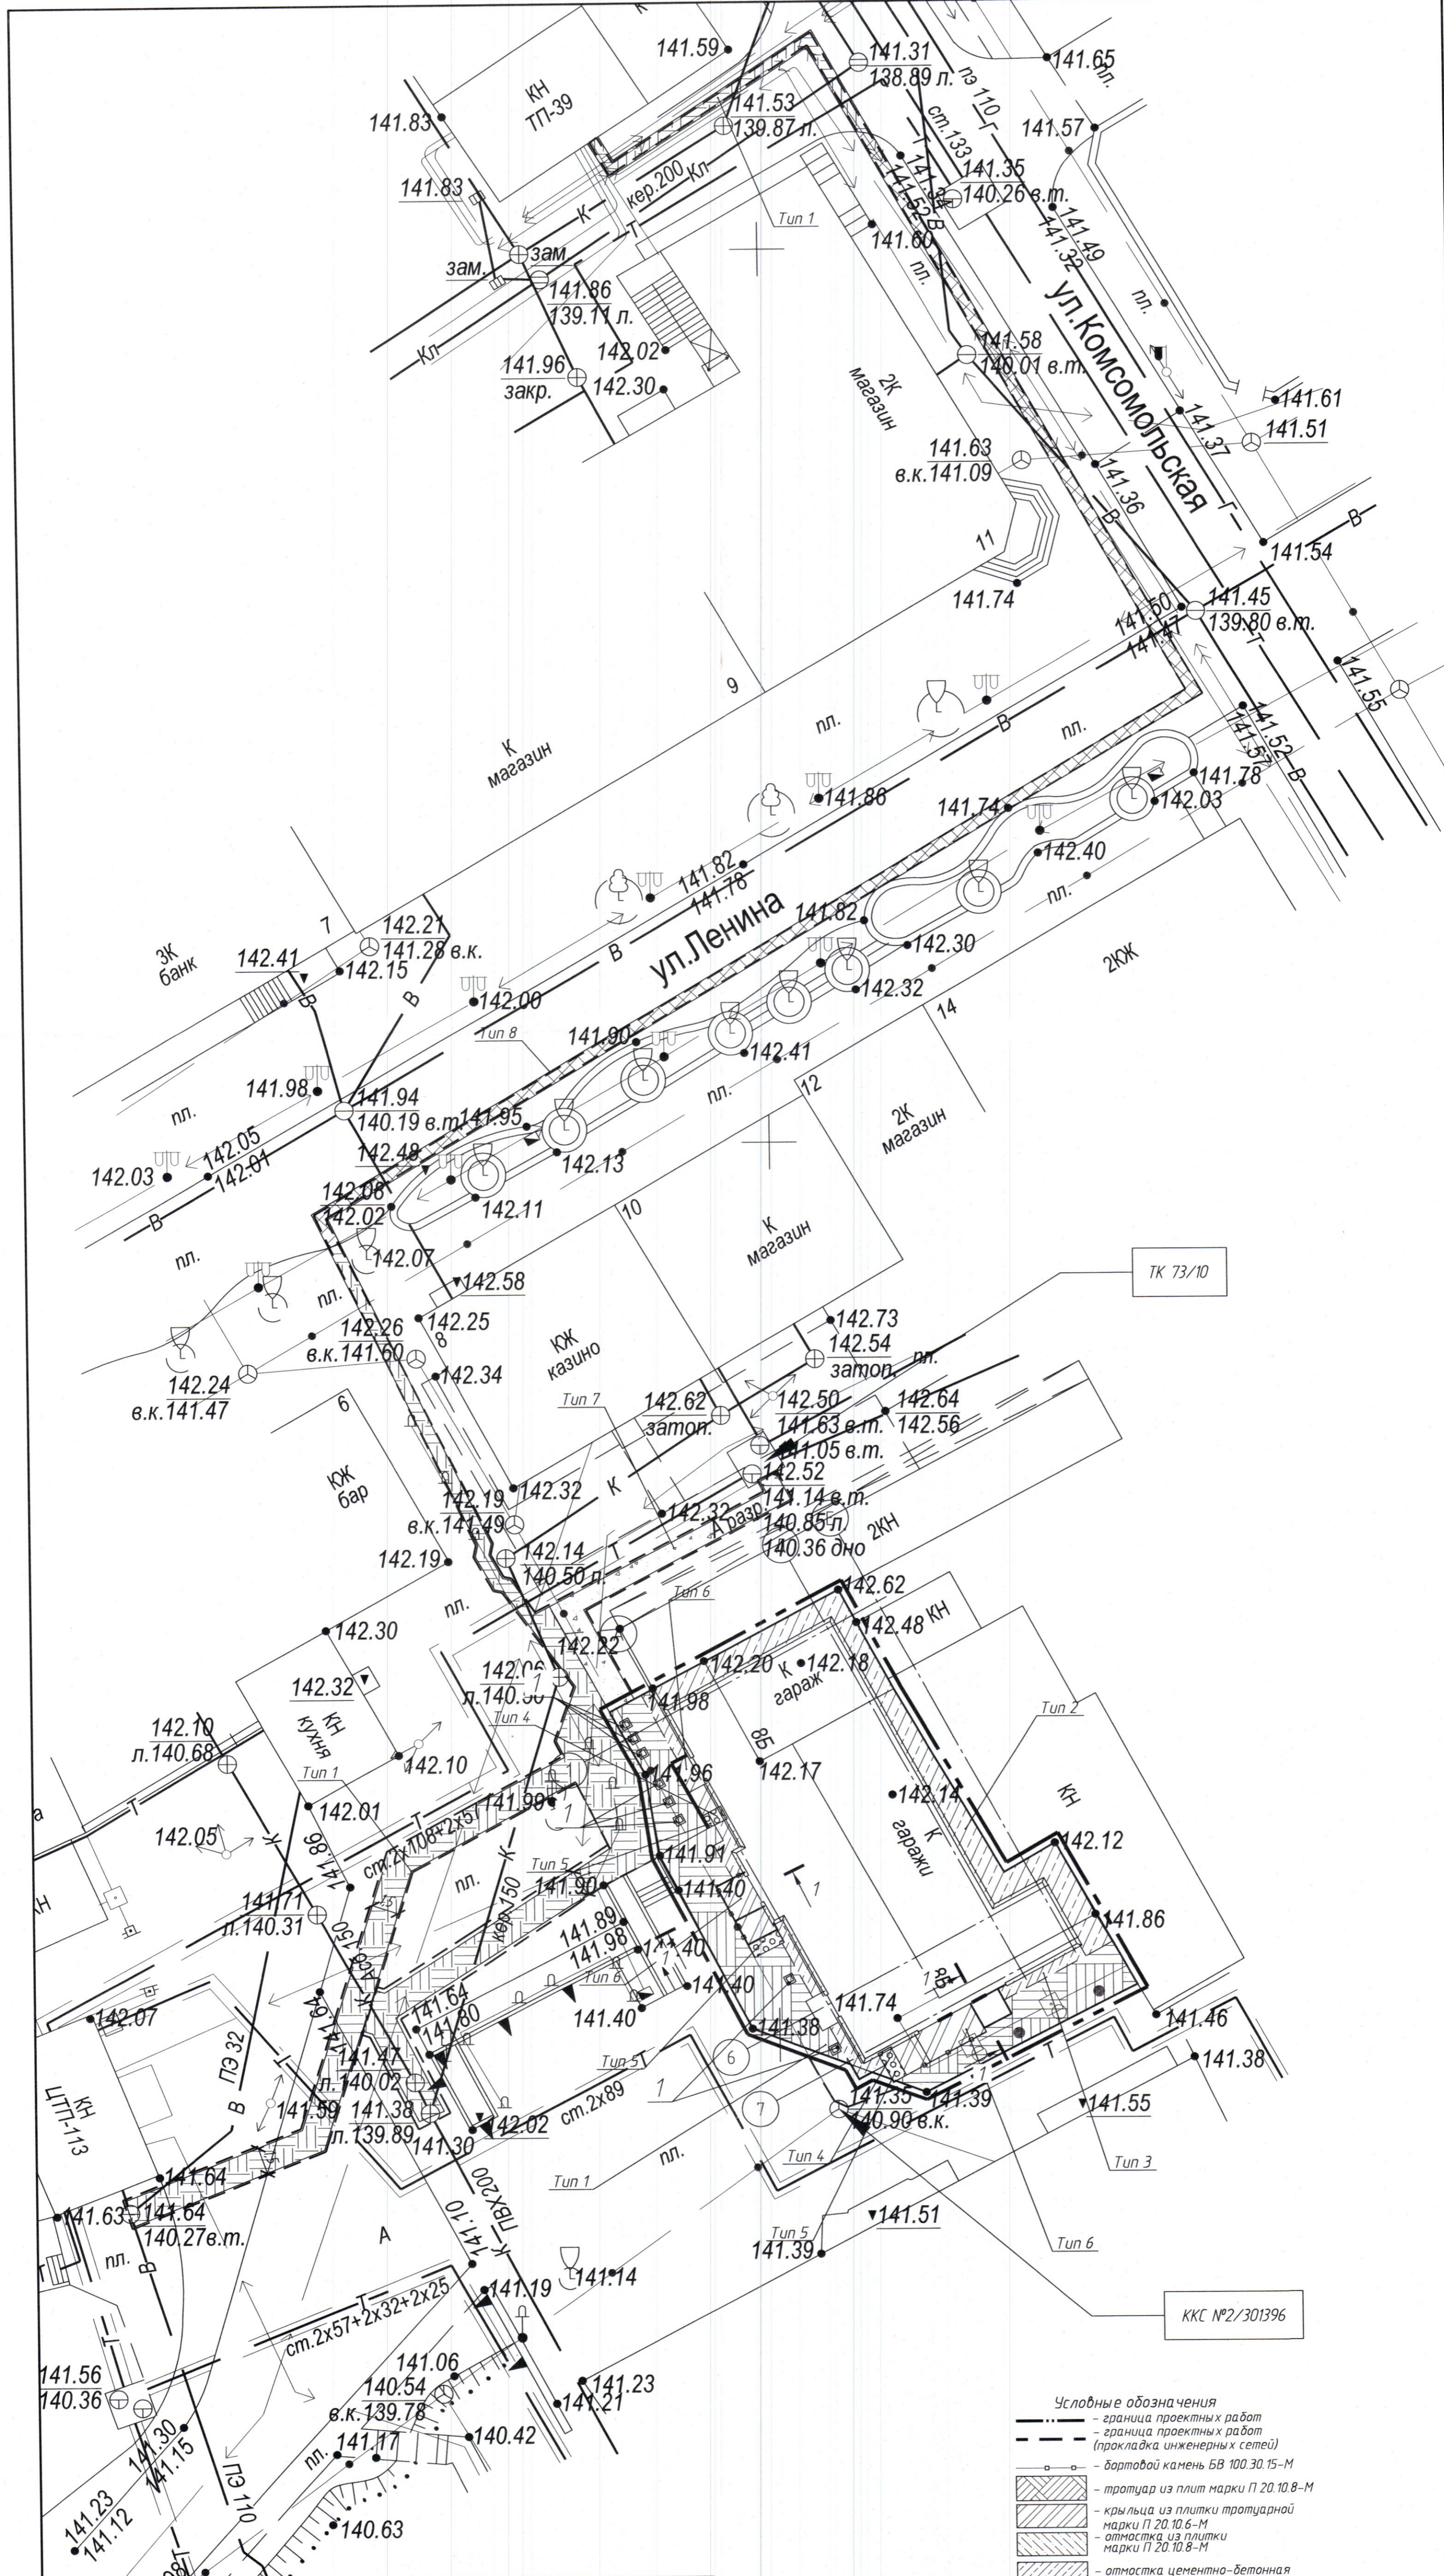

TK 73/10

ККС №2/301396

- Условные обозначения**
- граница проектных работ
  - граница проектных работ (прокладка инженерных сетей)
  - бортового камня БВ 100.30.15-М
  - тротуар из плит марки П20.10.8-М
  - крыльца из плитки тротуарной марки П20.10.6-М
  - отмостка из плитки марки П20.10.8-М
  - отмостка цементно-бетонная
  - восстанавливаемое покрытие из плит тротуарных П20.10.6
  - восстанавливаемое покрытие асфальтобетонное

Ведомость проездов, тротуаров, дорожек и площадок. Таблица 1

Поз.	Наименование	Тип	Площадь покрыт, м2	Марка бортового камня, длина	Примечание
1	Тротуар из бетонной плитки марки П20.10.8-М, толщ. 0.08 м (по типу "Старый город")	1	80,30	БРТ 100.20.8-М - 0 м.п.	
2	Покрытие отмостки из бетона	2	51,90	-	
3	Отмостка из бетонной плитки марки П20.10.8-М, толщ. 0.08 м (по типу "Старый город")	3	16,80	-	
4	в т.ч. под плиткой тактильной по типу "усеченный конус"	4	1,20	-	
5	Тактильная плитка по типу "усеченный конус"	5	4,50	-	
6	Крыльца из плитки бетонной мелкоштучной (по типу "Старый город")	6	26,80	БВ 100.30.15-М - 18 м.п.	

Прокладка инженерных сетей

Тротуар, проезд из бетонной плитки марки П20.10.8-М, (по типу "Старый город")	1	1596	БРТ 100.20.8-М - 2 м.п.
Проезд асфальтобетонный	7	24,4	-
Тротуар из бетонной плитки марки П20.10.6-М, (по типу "Старый город")	8	65,9	Гранитный - 2 м.п.

Ведомость малых архитектурных форм и переносных изделий Таблица 2

Поз.	Обозначение	Наименование	Кол-во, м.п.	Примечание
1	59-325	Кадка для цветов (520x520x600H)	8	по типу "Фабрика кожи"

1. При производстве работ соблюдать требования Правил по охране труда при выполнении строительных работ № 24/33 ОТ 31.05.2019.
2. Конструкция дорожной одежды принята согласно ТКП 45-302-6-2005 "Благоустройство территории. Дорожные одежды с покрытием из плит тротуарных. Правила проектирования".
3. Работы по благоустройству территории производить согласно ТКП 45-302-7-2005 "Дорожные одежды с покрытиями из плит тротуарных. Правила устройства".
4. Входы в здание соответствуют требованиям ТКП 45-302-318-2018 "Среды обитания для физически ослабленных лиц. Строительные нормы проектирования".
5. Поверхность покрытия крылец должна соответствовать оценочной группе покрытия С11 или С10 по СН 5.09.01-2020 прил. А.
6. Покрытие на подходе к пандусу выполнять длиной не менее 0,8 м, цветом и фактурой, контрастирующими с цветом и фактурой основной поверхности (тактильная плитка по типу "усеченный конус").
7. При прокладке инженерных сетей (водопровод, канализация, тепловая сеть) откосы траншеи укрепить деревянными щитами (L = 88 м.п.);

20-14-ГП

Реконструкция здания гаражей по ул. Ленина, 8Б под административно-торговый объект

Изм.	Кол.уч.	Лист	№ док.	Дата	Исполн.	Дата
ГИП	Созонович	07.21				
Утвердил	Ничпорчик	07.21				
Н. контр.	Сотников	07.21				
Проверил	Савосько	07.21				
Разработ.	Онищук	07.21				

Копировал

А3x3